
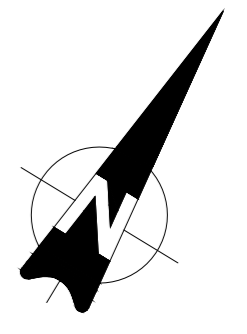


RED ELÉCTRICA DE ESPAÑA, S.A.U. se ha ocupado de todos los aspectos técnicos del presente documento. Toda la información sobre derechos de explotación de este documento debe ser solicitada a RED ELÉCTRICA DE ESPAÑA, S.A.U. El autor o autores de este documento no asumen ninguna responsabilidad derivada del uso no autorizado del contenido del presente documento.

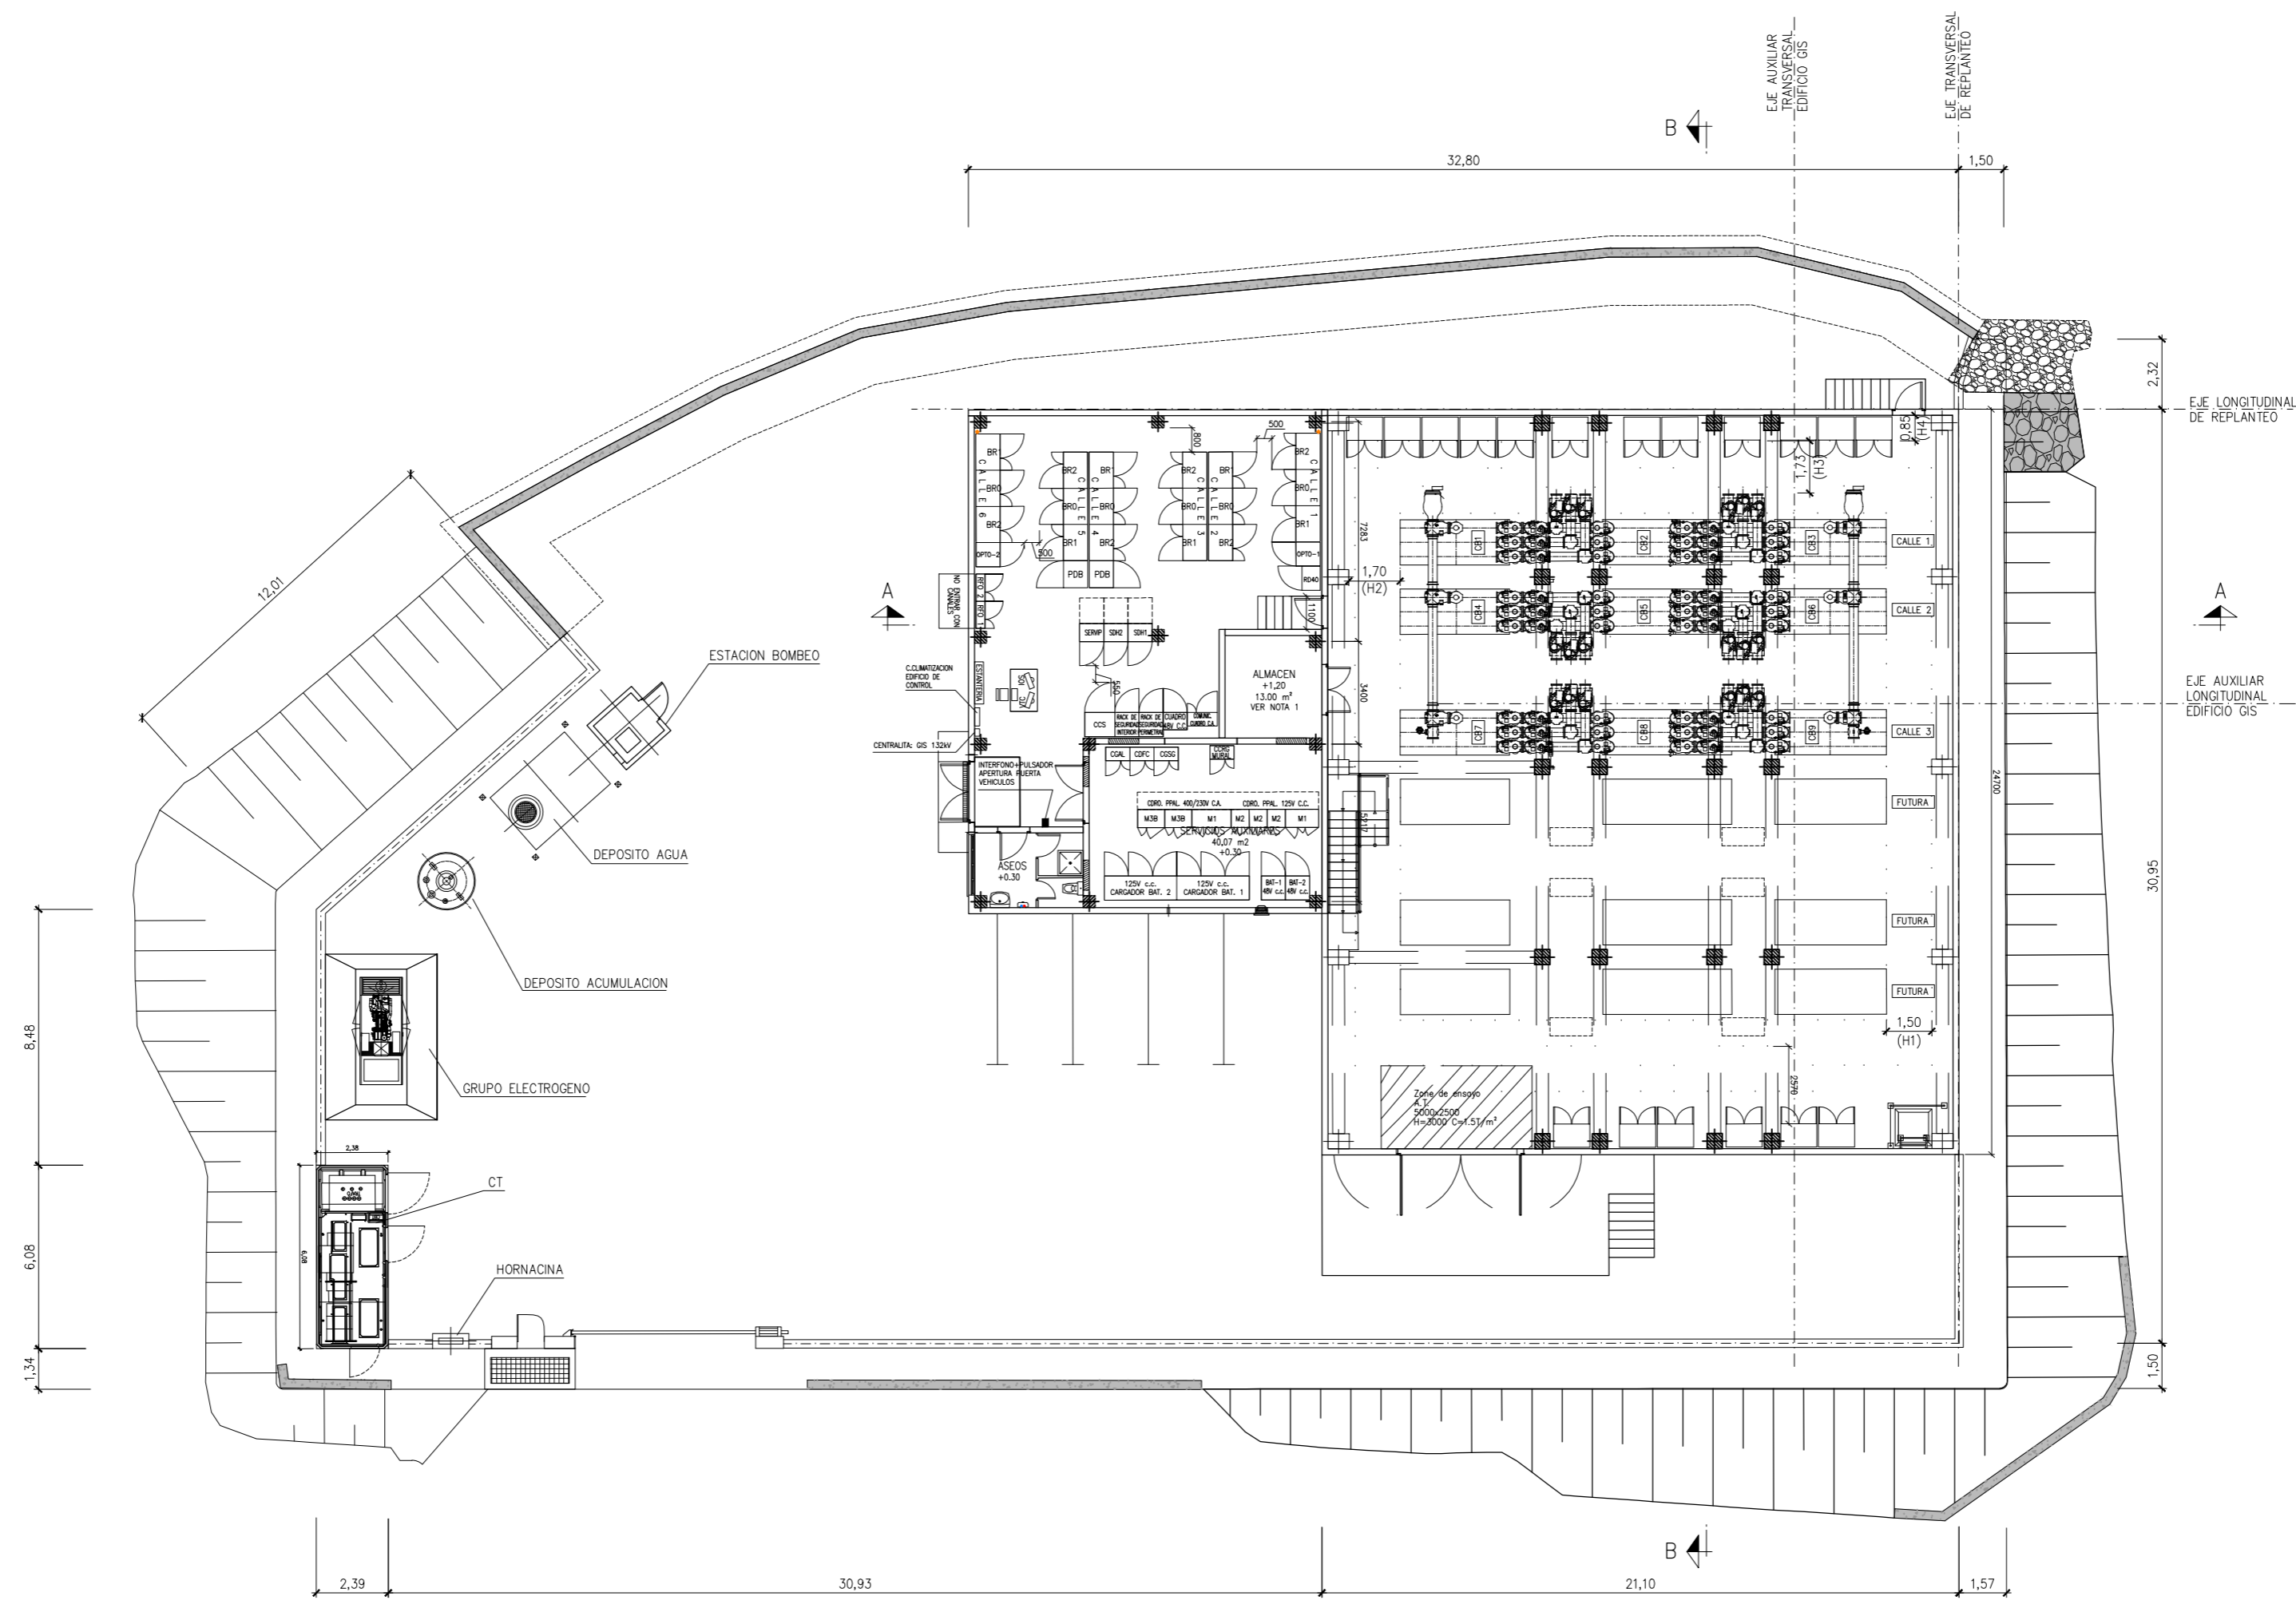

NOTAS.-


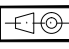
- 1. DIMENSIONES EN METROS.

PLANOS DE REFERENCIA.-

P-CALB2001 SECCIONES GENERALES.

DISTANCIAS MINIMAS SITUACION GIS	
COTA	DIMENSION (mts)
H1	1.20
H2	1.20
H3	1.50
H4	0.85

EDICIÓN	FECHA	PROYECTADO	VERIFICADO	DESCRIPCIÓN
B	JUN-19	R.H.A.	R.E.E.	MODIFICACIÓN DEPÓSITO
A	JUN-19	R.H.A.	R.E.E.	MODIFICACIÓN EDIFICIO
0	MAR-19	R.H.A.	R.E.E.	PROPUESTA IMPLANTACIÓN

		INSTALACIÓN 220 kV SUBSTACIÓN DE CALETILLAS		VALIDO PARA PTA 1	
TÍTULO		PLANTA GENERAL		COORD.	HUSO
Nº		P-CALEB2000		CODIGO	J-0901-S3755
Escala		1:200			
Nº		P-CALEB2000		HOJA -	