



**PLANTA DE REPLANTEO**  
ESCALA 1:100

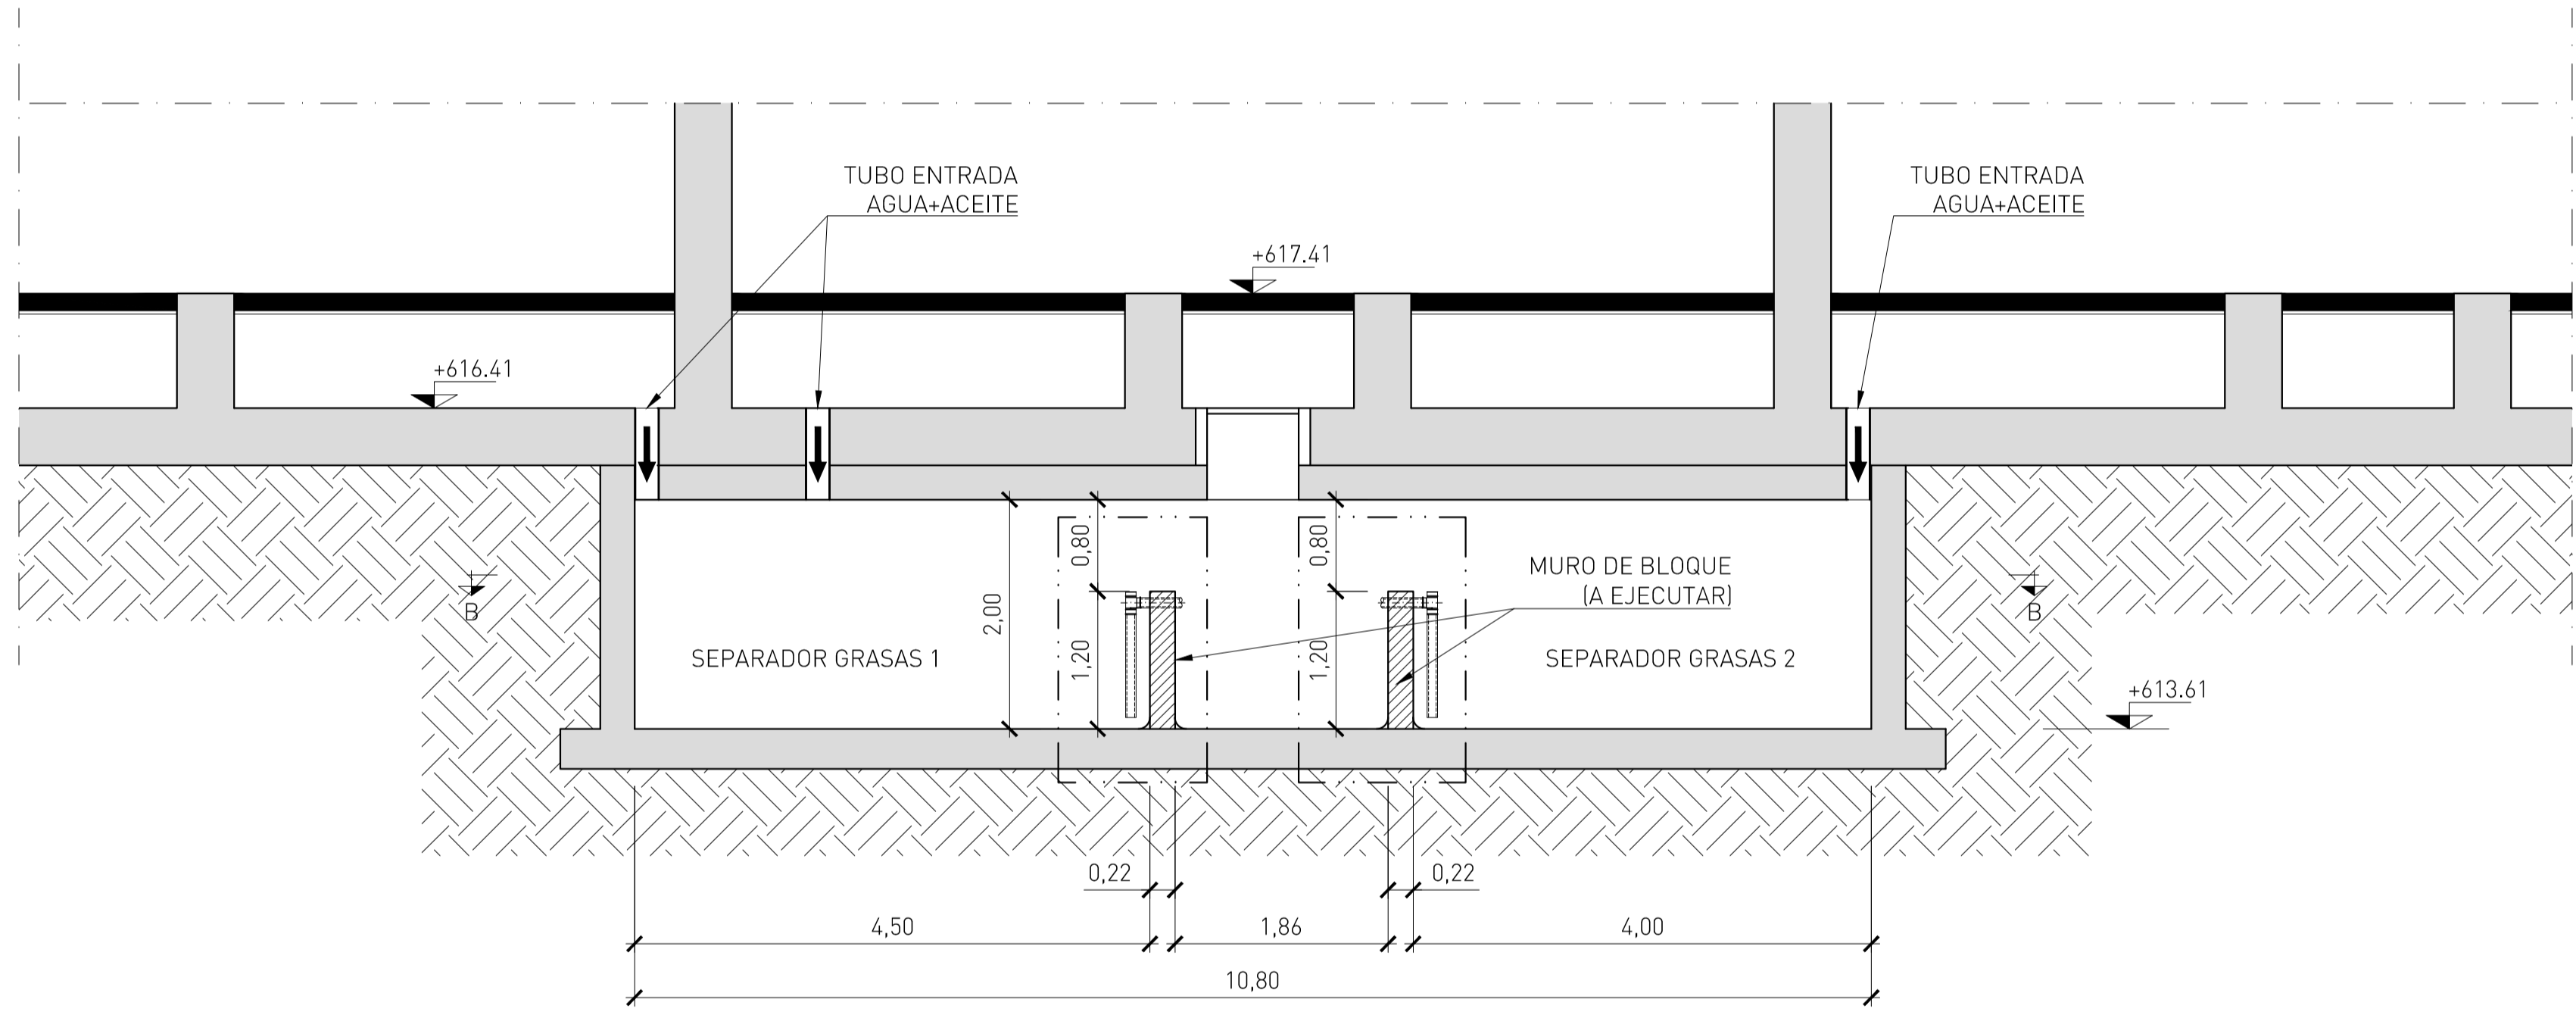

**SECCIÓN A-A**  
ESCALA 1:50

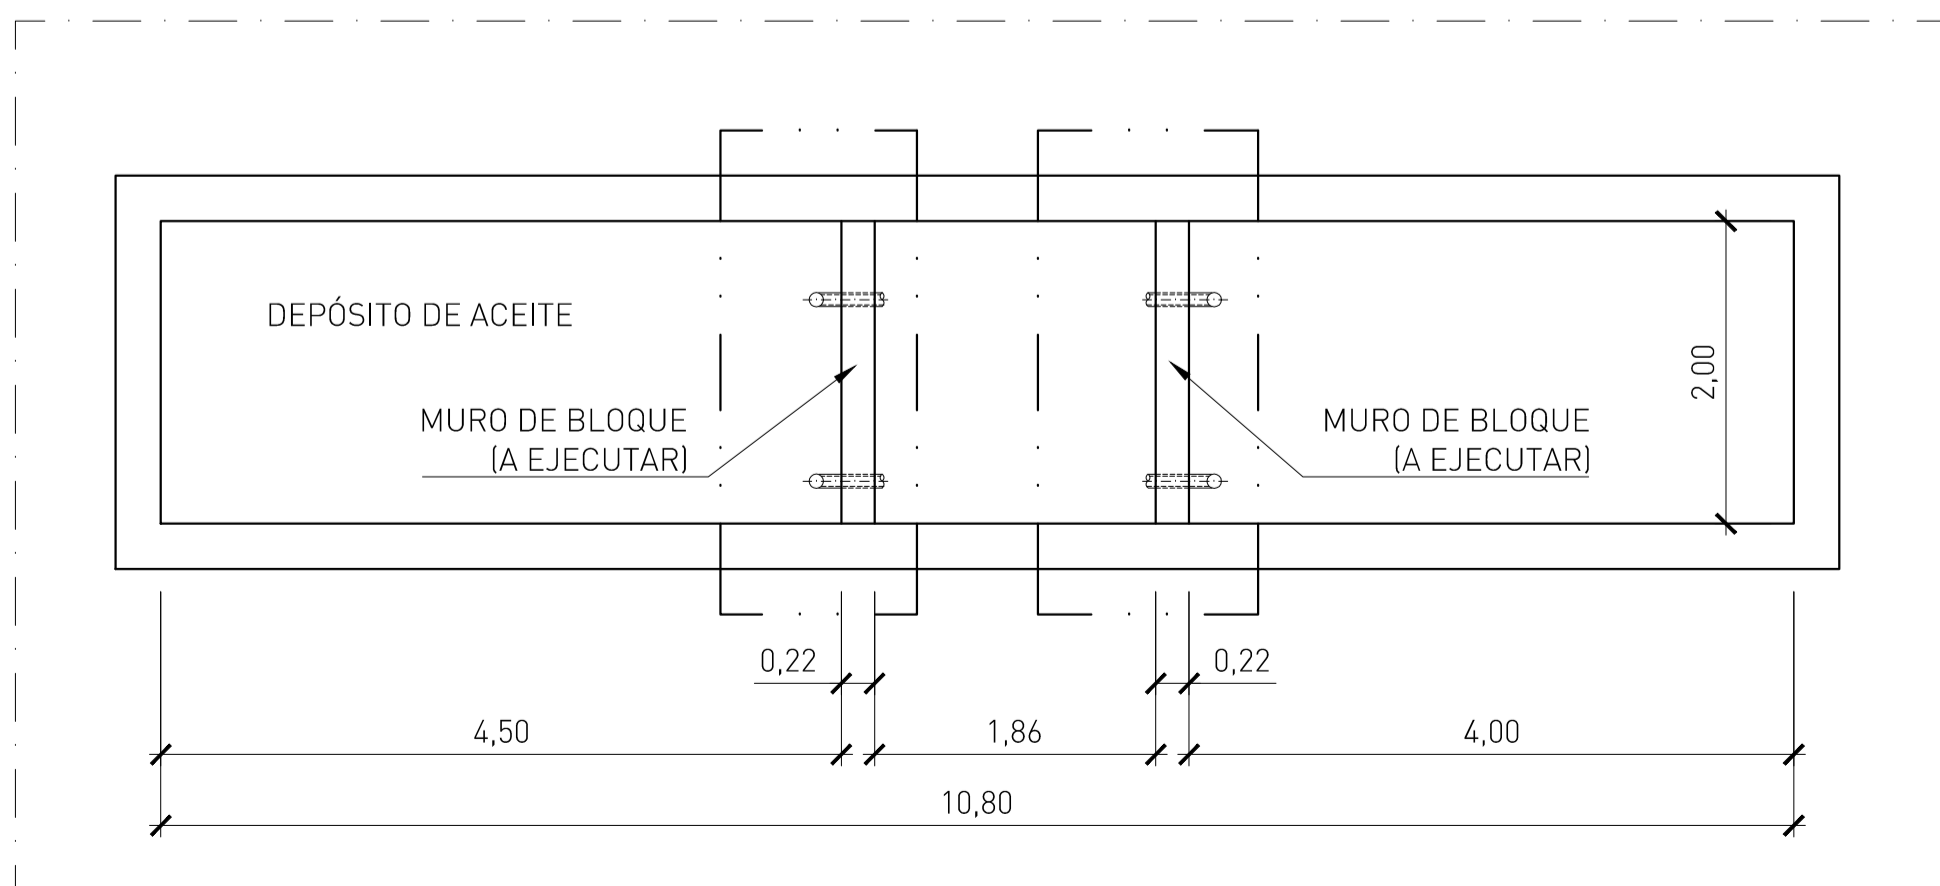

**SECCIÓN B-B**  
ESCALA 1:50

LA ZONA RECUADRADA CORRESPONDE A LA AMPLIACIÓN A REALIZAR.

**NOTAS.-**

- 1.- COTAS EN METROS, EXCEPTO DONDE SE INDIQUE.
- 2.- LAS COTAS RIGEN AL DIBUJO.
- 3.- VERIFICAR COTAS Y NIVELES EN CAMPO ANTES DE PROCEDER A LA CONSTRUCCIÓN DE LOS MUROS. SE ADAPTARÁ EL DISEÑO PROPUESTO A LAS MEDIDAS REALES EXISTENTES EN LA INSTALACIÓN.
- 4.- ANTES DE PROCEDER A LA CONSTRUCCIÓN DE LOS MUROS, SE HARÁN LAS SIGUIENTES TAREAS:
  - OBTURACIÓN DE TUBOS DE ENTRADA DE AGUA + ACEITE.
  - BOMBEO Y EXTRACCIÓN DE AGUA CONTENIDA EN EL INTERIOR DEL DEPÓSITO.
  - EXTRACCIÓN DE LODOS CONTENIDOS EN EL INTERIOR DEL DEPÓSITO.
  - LIMPIEZA DEL DEPÓSITO CON AGUA LIMPIA A PRESIÓN (HIDROLIMPIADORA) Y BOMBEO DEL AGUA RESULTANTE
  - APLICACIÓN DE PRODUCTO CONTROLL DEEPCLEAN.
  - LIMPIEZA DEL DEPÓSITO CON AGUA LIMPIA A PRESIÓN (HIDROLIMPIADORA) Y BOMBEO DEL AGUA RESULTANTE.
- 5.- TODOS LOS RESIDUOS GENERADOS DEBEN SER TRATADOS CON CONTENIDOS EN HIDROCARBUROS.

**PLANOS DE REFERENCIA.-**

31330I00007 MURO. DETALLES Y ARMADOS.

1	14/02/20	NOEGA	NOEGA	SCG	LDR	CONSTRUCCIÓN Y MONTAJE
EDIC	FECHA	DD	TP	RVS	APR	EDITADO PARA



TITULO PROYECTO: **SUB. MEDIODIA 220/15 kV SEPARADORES DE GRASAS**

TITULO PLANO: **PLANTA GENERAL Y SECCIÓN** ESCALA: **INDICADAS**



Doc. Cliente: S2587  
Plano: **31330I00006**  
HOJA 1 SIGUE