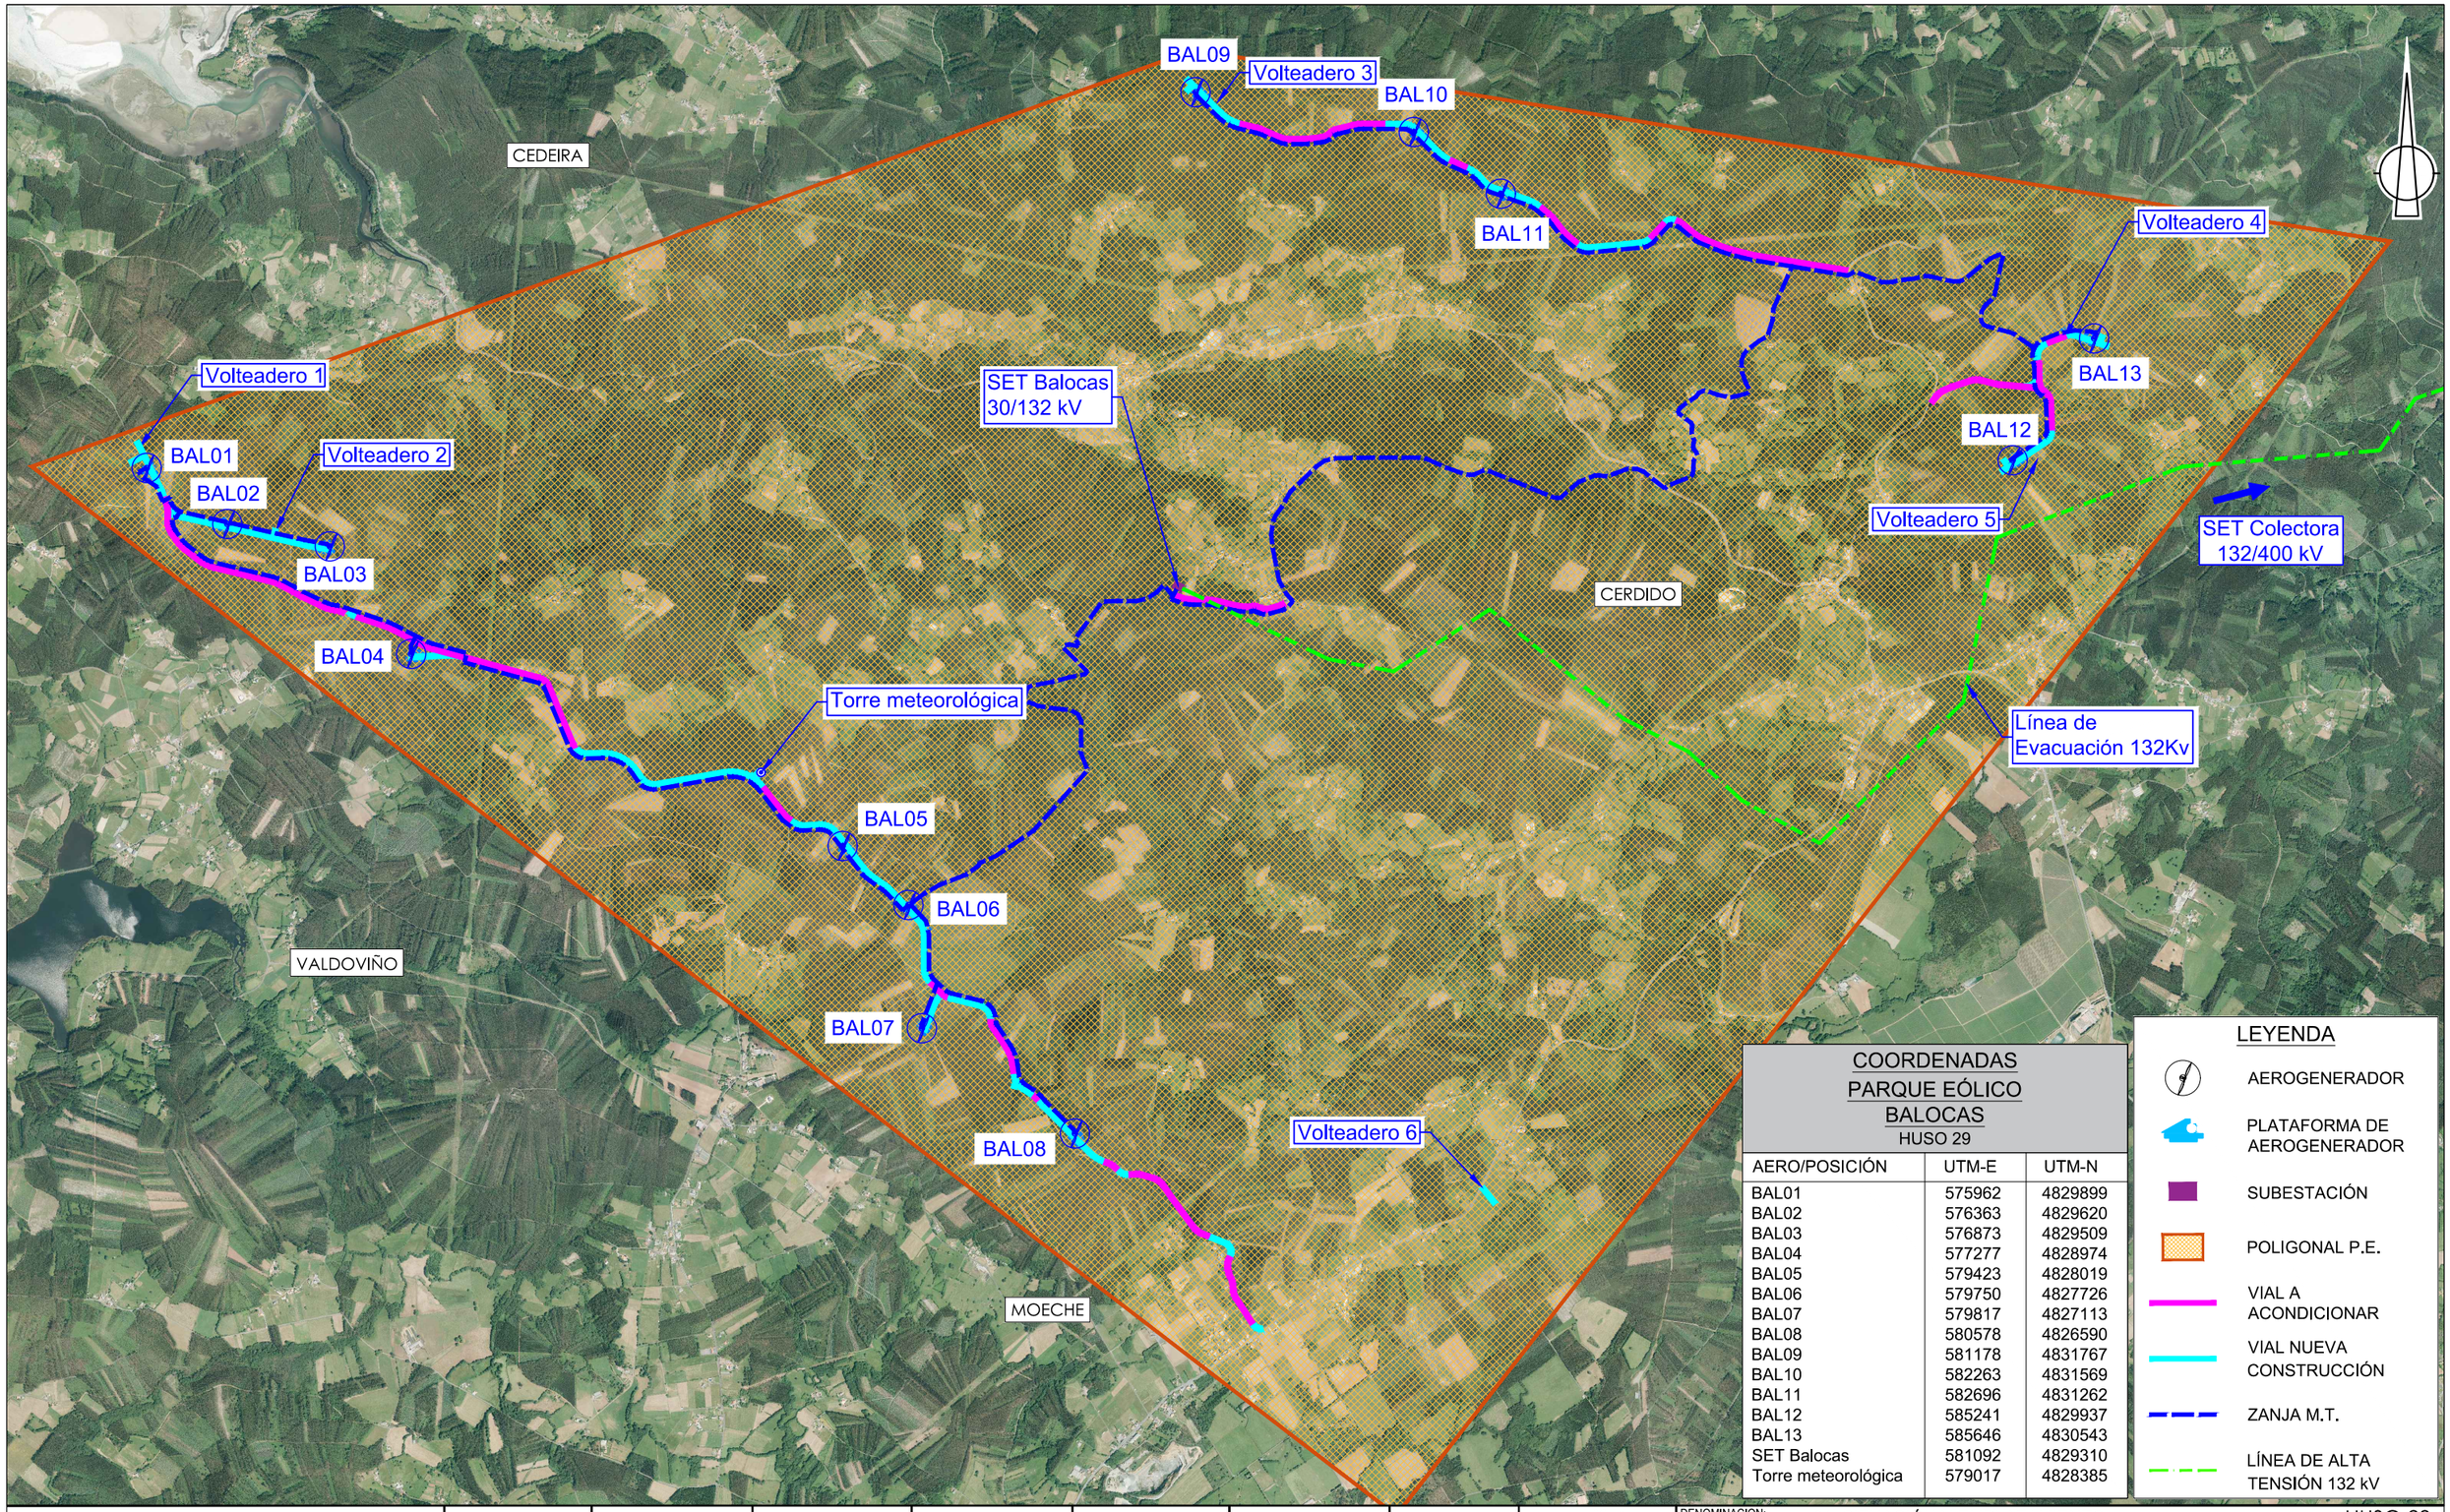

COORDENADAS PARQUE EÓLICO BALOCAS
HUSO 29

AERO/POSICIÓN	UTM-E	UTM-N
BAL01	575962	4829899
BAL02	576363	4829620
BAL03	576873	4829509
BAL04	577277	4828974
BAL05	579423	4828019
BAL06	579750	4827726
BAL07	579817	4827113
BAL08	580578	4826590
BAL09	581178	4831767
BAL10	582263	4831569
BAL11	582696	4831262
BAL12	585241	4829937
BAL13	585646	4830543
SET Balocas	581092	4829310
Torre meteorológica	579017	4828385

LEYENDA

- AEROGENERADOR
- PLATAFORMA DE AEROGENERADOR
- SUBESTACIÓN
- POLIGONAL P.E.
- VIAL A ACONDICIONAR
- VIAL NUEVA CONSTRUCCIÓN
- ZANJA M.T.
- LÍNEA DE ALTA TENSIÓN 132 kV

NOEGA ingenieros, s.l.

Rev.	Fecha	Proyectado	Dibujado	Comprobado	Aprobado
01	13/10/20	A.R.F.	A.A.A.	J.V.S.	A.R.F.

A3 | ESCALA 1/30.000

GREEN CAPITAL DEVELOPMENT 111, S.L.U.

DENOMINACION: 01. SITUACIÓN Y EMPLAZAMIENTO — HUSO 29

TÍTULO DEL PLANO: 03. EMPLAZAMIENTO Y ACCESOS ORTOFOTO

PARQUE EÓLICO BALOCAS
ANTEPROYECTO

Nº: 1 DE 1 | Rev. 01

PLANO N. 01.03