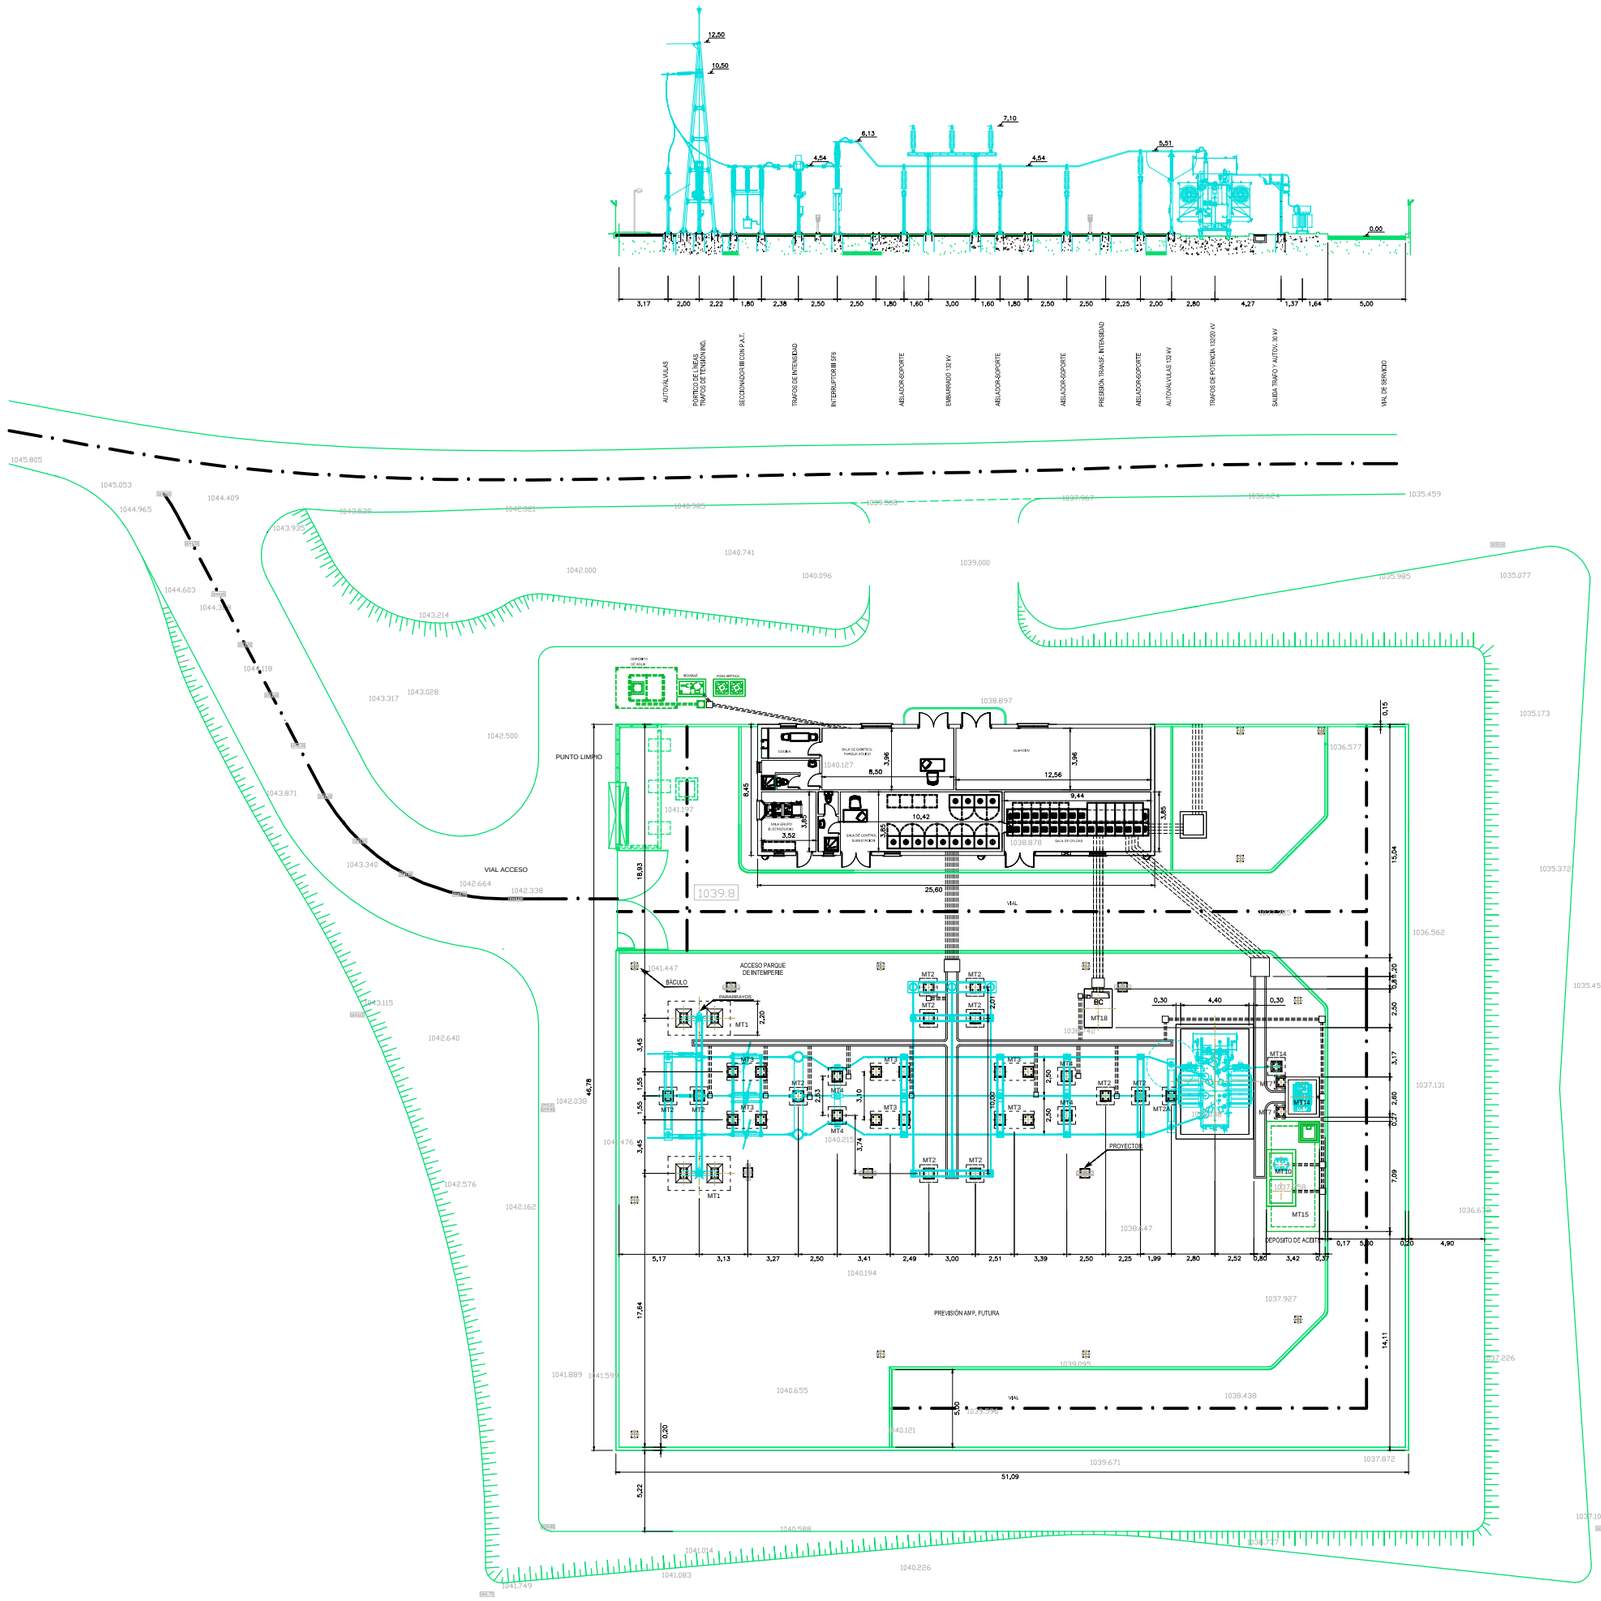
12,00
10,50
6,13
7,10
4,54
4,54
5,01
0,00
3,17
2,00
2,22
1,80
2,38
2,50
2,50
1,80
1,60
3,00
1,60
1,80
2,50
2,50
2,25
2,00
2,80
4,27
1,37
1,64
5,00
AUTOVALVULAS
PORTICO DE LINEAS TRANSFORMADOR INTEMPERIE
SECCIONADOR BM CON P.A.T.
TRAFOS DE INTENSIDAD
INTERRUPTOR BM SF6
AISLADOR-SOPORTE
EMBARRADO 132 kV
AISLADOR-SOPORTE
AISLADOR-SOPORTE
PRESENCIA TRANSF. INTENSIDAD
AISLADOR-SOPORTE
AUTOVALVULAS 132 kV
TRAFOS DE POTENCIA 132/20 kV
SALIDA TRAFO Y AUTOV. 20 kV
VIAL DE SERVICIO
PUNTO LIMPIO
VIAL ACCESO
ACCESO PARQUE DE INTEMPERIE
BACULO
PARARRAYOS
PROYECTOR
PREVISIÓN AMP. FUTURA
DEPOSITO DE ACEITE
VIAL
SALA DE CONTROL
COCINA
ALMACEN
SALA DE CONTROL
SALA DE CONTROL
SALA DE CONTROL
SALA DE CONTROL
MT1
MT2
MT3
MT4
MT5
MT6
MT7
MT8
MT9
MT10
MT11
MT12
MT13
MT14
MT15
MT16
MT17
MT18
1039.8
25,60
51,09
46,76
18,93
15,44
14,11
17,84
8,50
12,56
9,44
10,42
8,45
3,96
3,80
3,52
3,05
5,10
7,09
2,50
3,17
2,60
2,27
0,30
4,40
0,30
5,17
3,13
3,27
2,50
3,41
2,49
3,00
2,51
3,39
2,50
2,25
1,99
2,80
2,52
0,80
3,42
0,37
5,17
5,30
0,20
4,90
1045.805
1045.053
1044.965
1044.409
1044.603
1044.119
1043.871
1043.340
1043.317
1043.028
1042.500
1042.664
1042.338
1042.640
1042.038
1042.576
1042.162
1041.889
1041.599
1041.476
1041.447
1041.115
1041.014
1041.083
1041.749
1040.655
1040.588
1040.226
1040.194
1040.121
1040.741
1040.096
1039.000
1038.897
1038.647
1038.438
1037.987
1037.872
1037.105
1036.562
1036.577
1036.624
1035.459
1035.985
1035.077
1035.173
1035.372
1037.226
1037.131
1036.624
1035.459