






**LEYENDA**

**OBRA CIVIL**

-  AEROGENERADOR NORDEX N155 (O MODELO SIMILAR)
-  PLATAFORMA DE AEROGENERADOR
-  VIALES A ACONDICIONAR
-  VIALES DE NUEVA EJECUCIÓN
-  ZONA DE ACOPIO
-  VIAL EXISTENTE A UTILIZAR DURANTE LAS FASES DE CONSTRUCCIÓN Y EXPLOTACIÓN DEL PARQUE EÓLICO
-  SUBESTACIÓN
-  CANALIZACIÓN 30 KV
-  POLIGONAL DEL PARQUE EÓLICO

**COORDENADAS PARQUE EÓLICO PARADELA**  
DATUM ETRS89 HUSO 29

IDENTIFICADOR	UTM-E	UTM-N	ELEVACIÓN
PA-01	614250	4729569	734,30
PA-02	614523	4729160	729,60
PA-03	615673	4728371	764,80
PA-04	616090	4730414	745,70
PA-05	619179	4728893	757,80
PA-06	619645	4728686	755,60
PA-07	620058	4728318	770,25
TORRE METEOROLÓGICA	619723	4728275	765,00
SUBESTACIÓN	615114.01	4730202.81	751,60


**NOTAS:**

1.- TODAS LAS DIMENSIONES Y ELEVACIONES FIGURAN EN m, SALVO DONDE EXPRESAMENTE SE SEÑALE OTRA UNIDAD.

REV.	FECHA	DESCRIPCIÓN	REALIZÓ	COMPROBÓ	APROBÓ
00	03/21	EMISIÓN INICIAL	AAA.	D.B.S.	J.V.S.
REVISIÓN					

**GREEN CAPITAL POWER, S.L.**

TÍTULO		PARQUE EÓLICO DE PARADELA			
DESIGNACIÓN DEL PLANO		IMPLANTACIÓN DE INSTALACIONES			
ESCALAS	1:15000	REFERENCIA	P20290	Nº PLANO	2
ORIGINAL DIN-A1	GRÁFICAS	FECHA	MARZO 2021	HOJA	1 DE 1

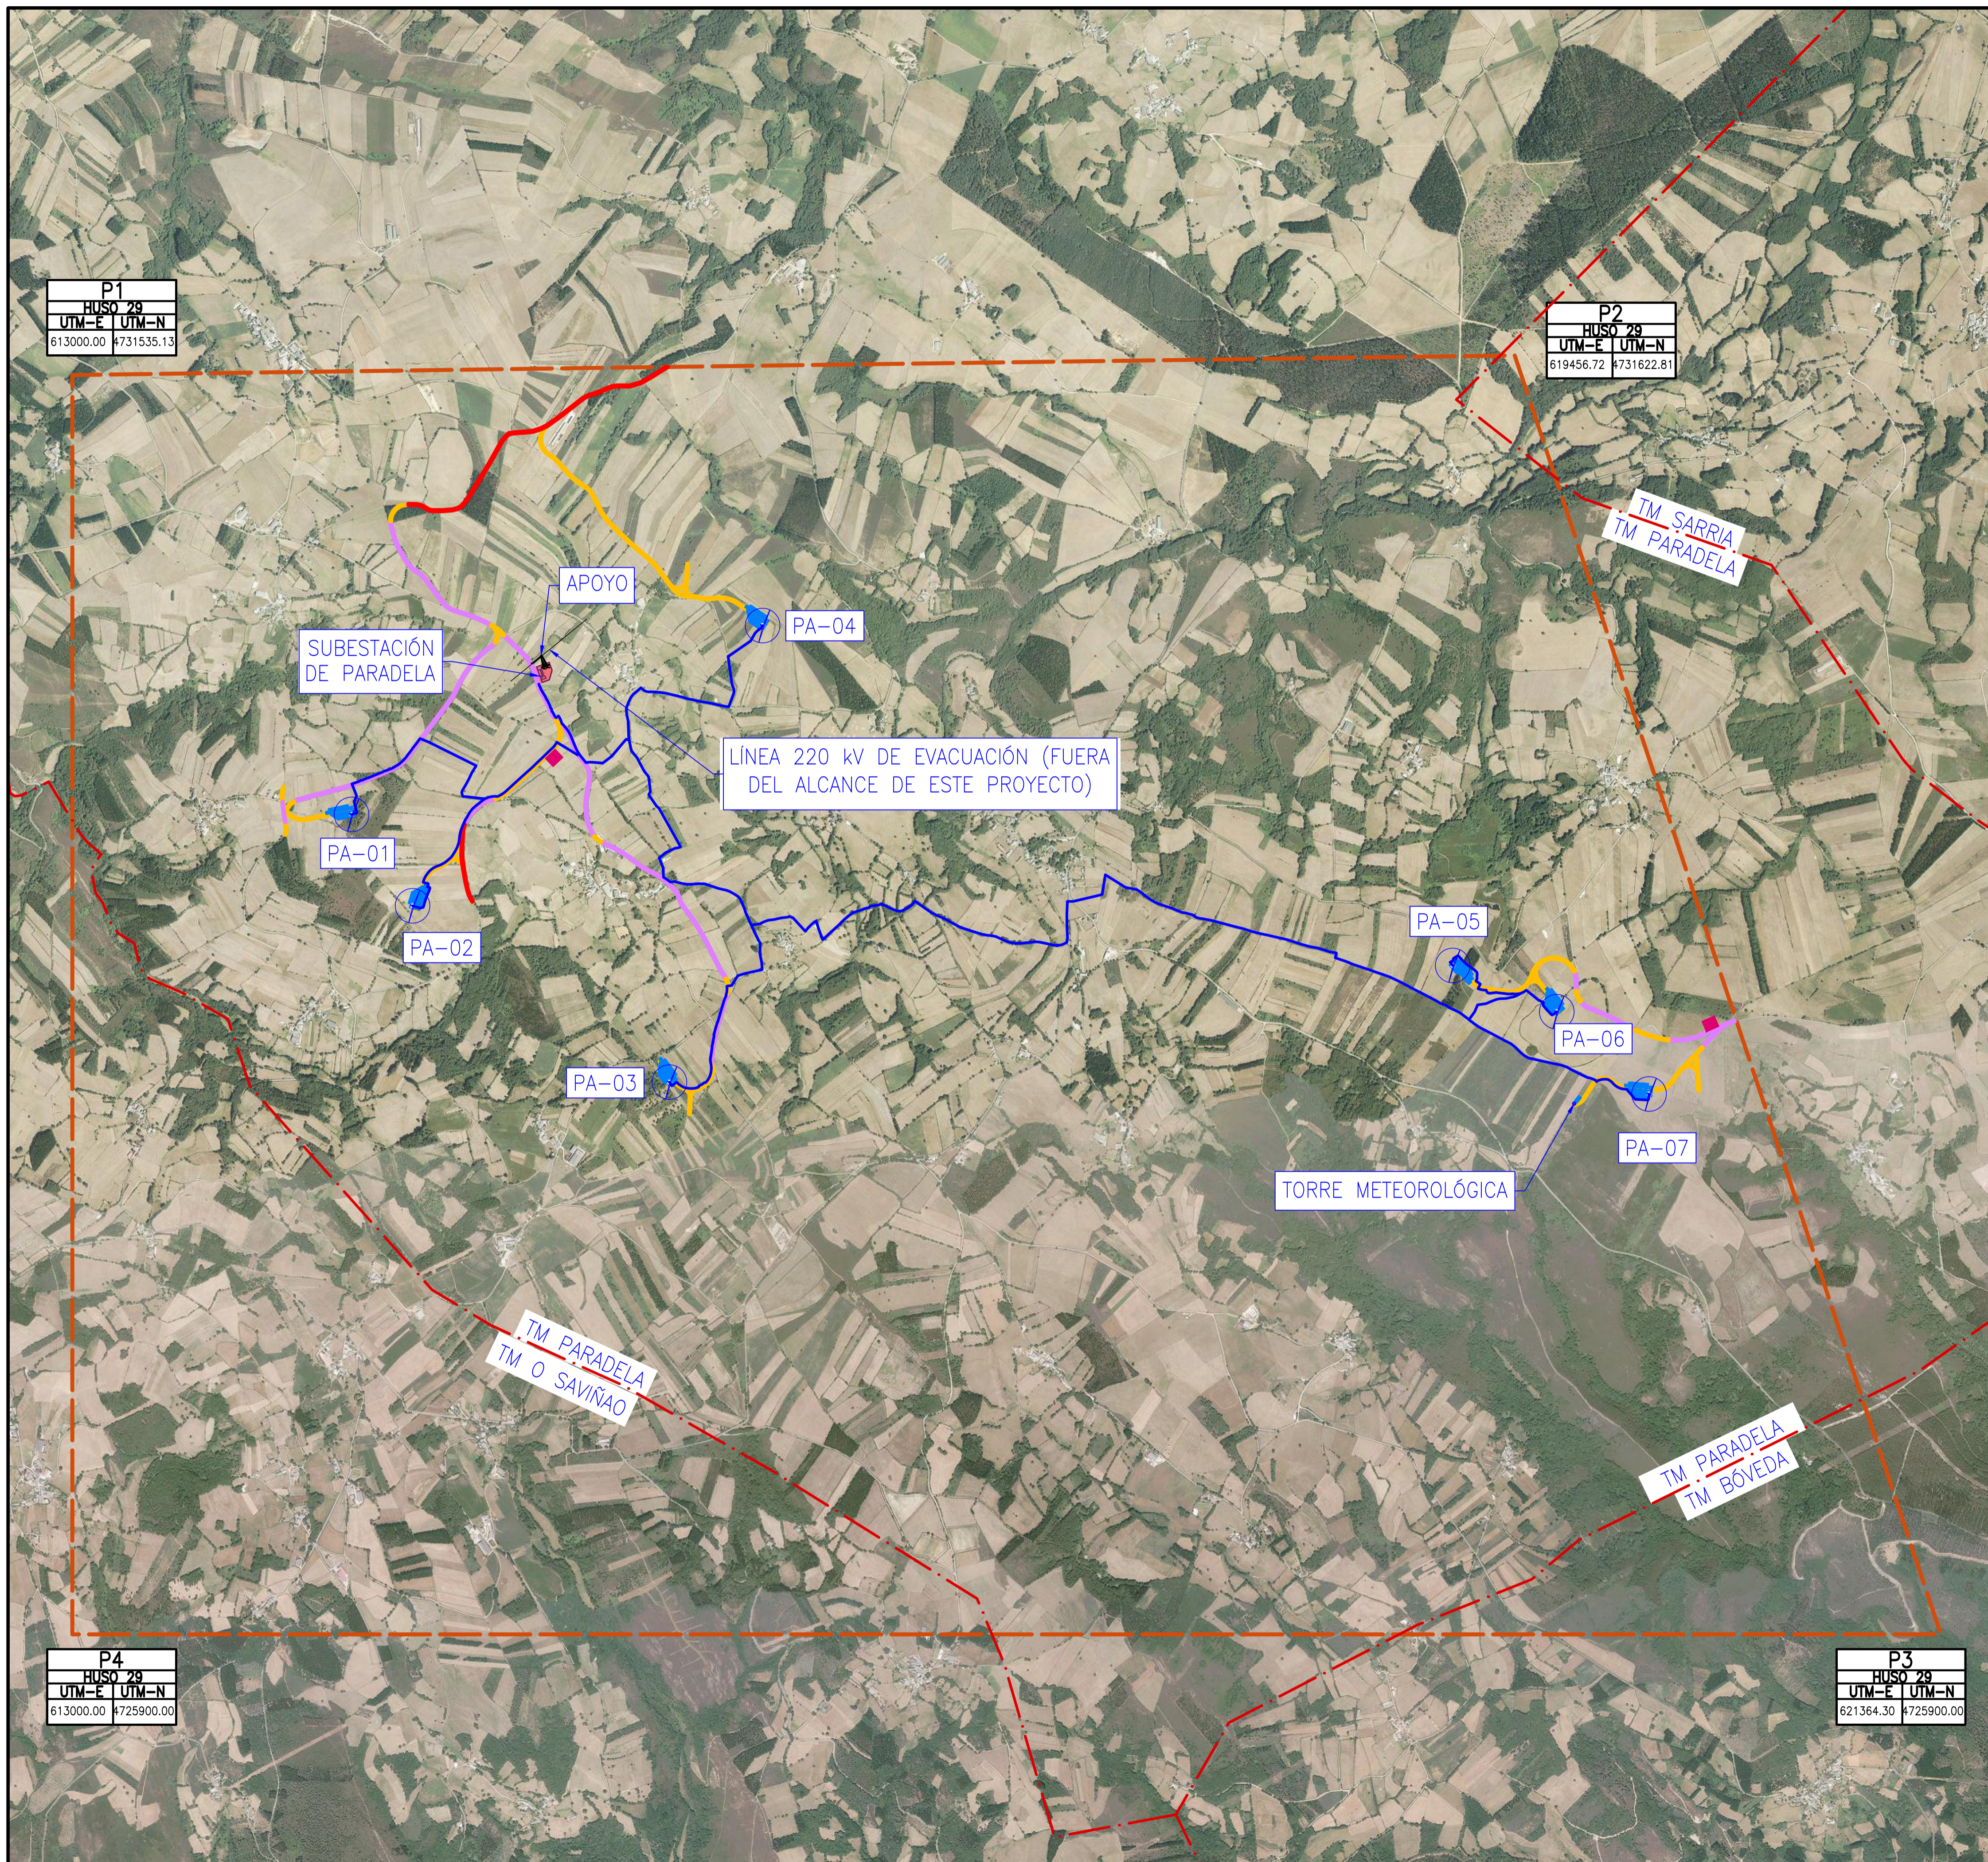

P1	
HUSO 29	
UTM-E	UTM-N
613000.00	4731535.13

P2	
HUSO 29	
UTM-E	UTM-N
619456.72	4731622.81

P4	
HUSO 29	
UTM-E	UTM-N
613000.00	4725900.00

P3	
HUSO 29	
UTM-E	UTM-N
621364.30	4725900.00